
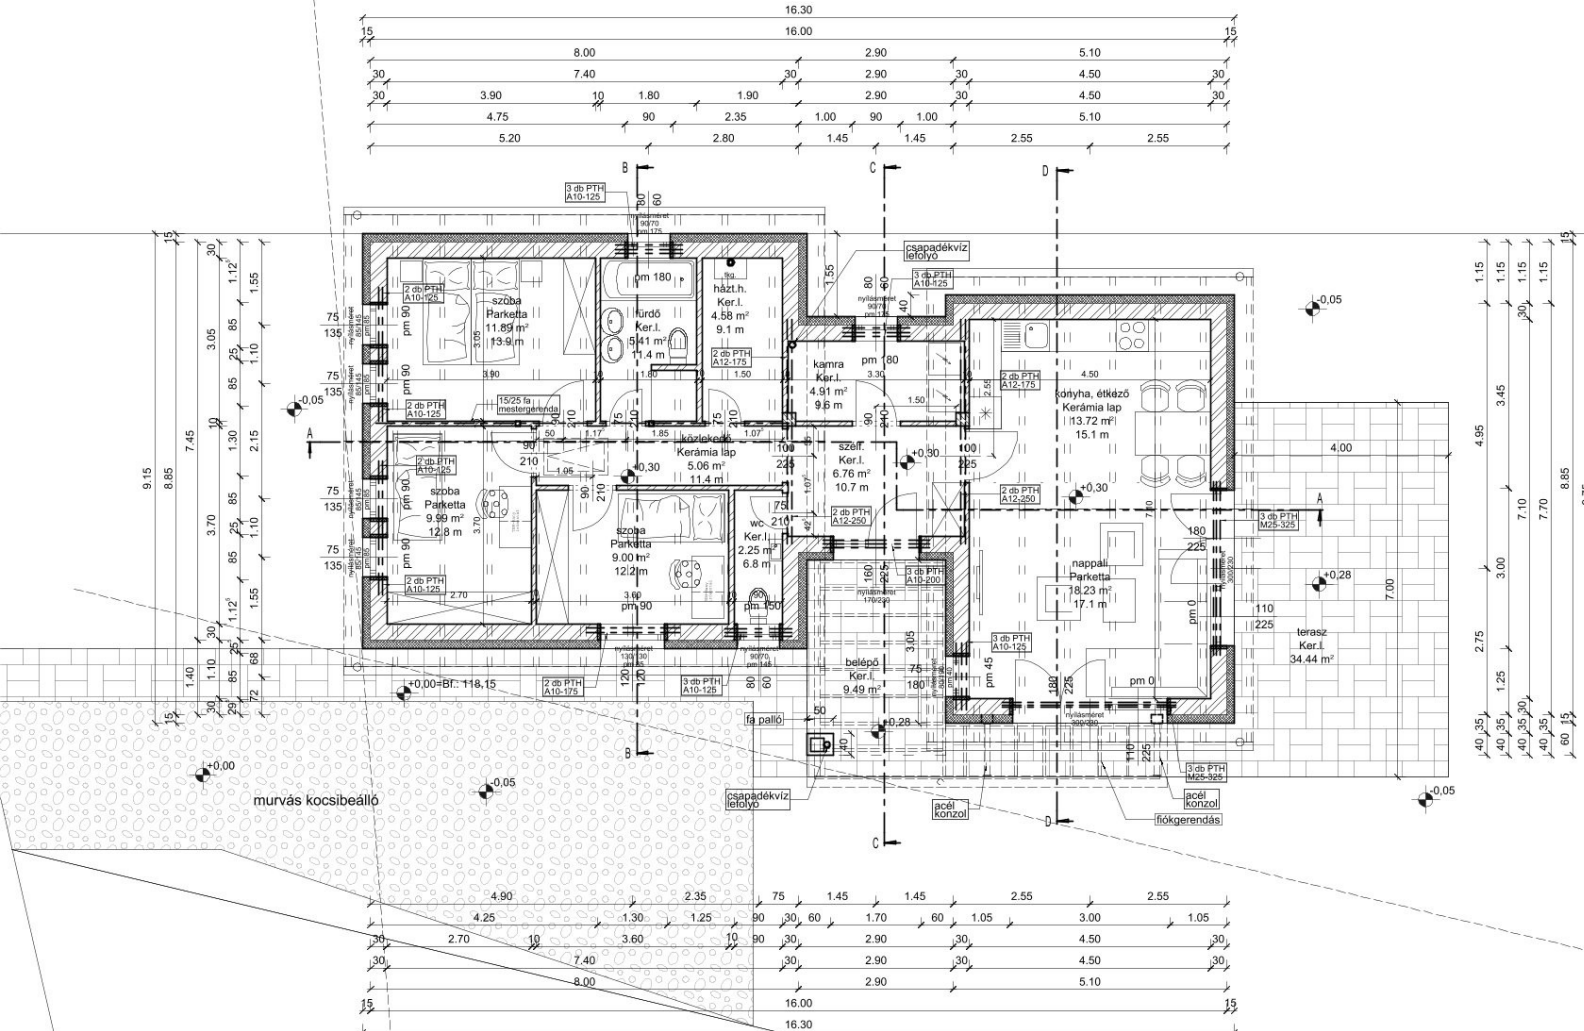


ALAPRAJZ M1:100

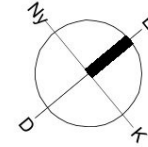

Név	Nettó terület
fürdő	5.41 m ²
gardrob	4.58 m ²
házt.h.	4.91 m ²
konyha, étkező	13.72 m ²
közlekedő	5.06 m ²
nappali	18.23 m ²
szoba	9.00 m ²
szoba	9.99 m ²
szoba	11.89 m ²
szélf.	6.76 m ²
wc	2.25 m ²
Lakás	91.80 m ²

belépő 9,49 m²
terasz 34,44 m²